


2. OBERGESCHOSS (DACHGESCHOSS)

VNF: 141,2 m² (ohne Balkone und Loggia)

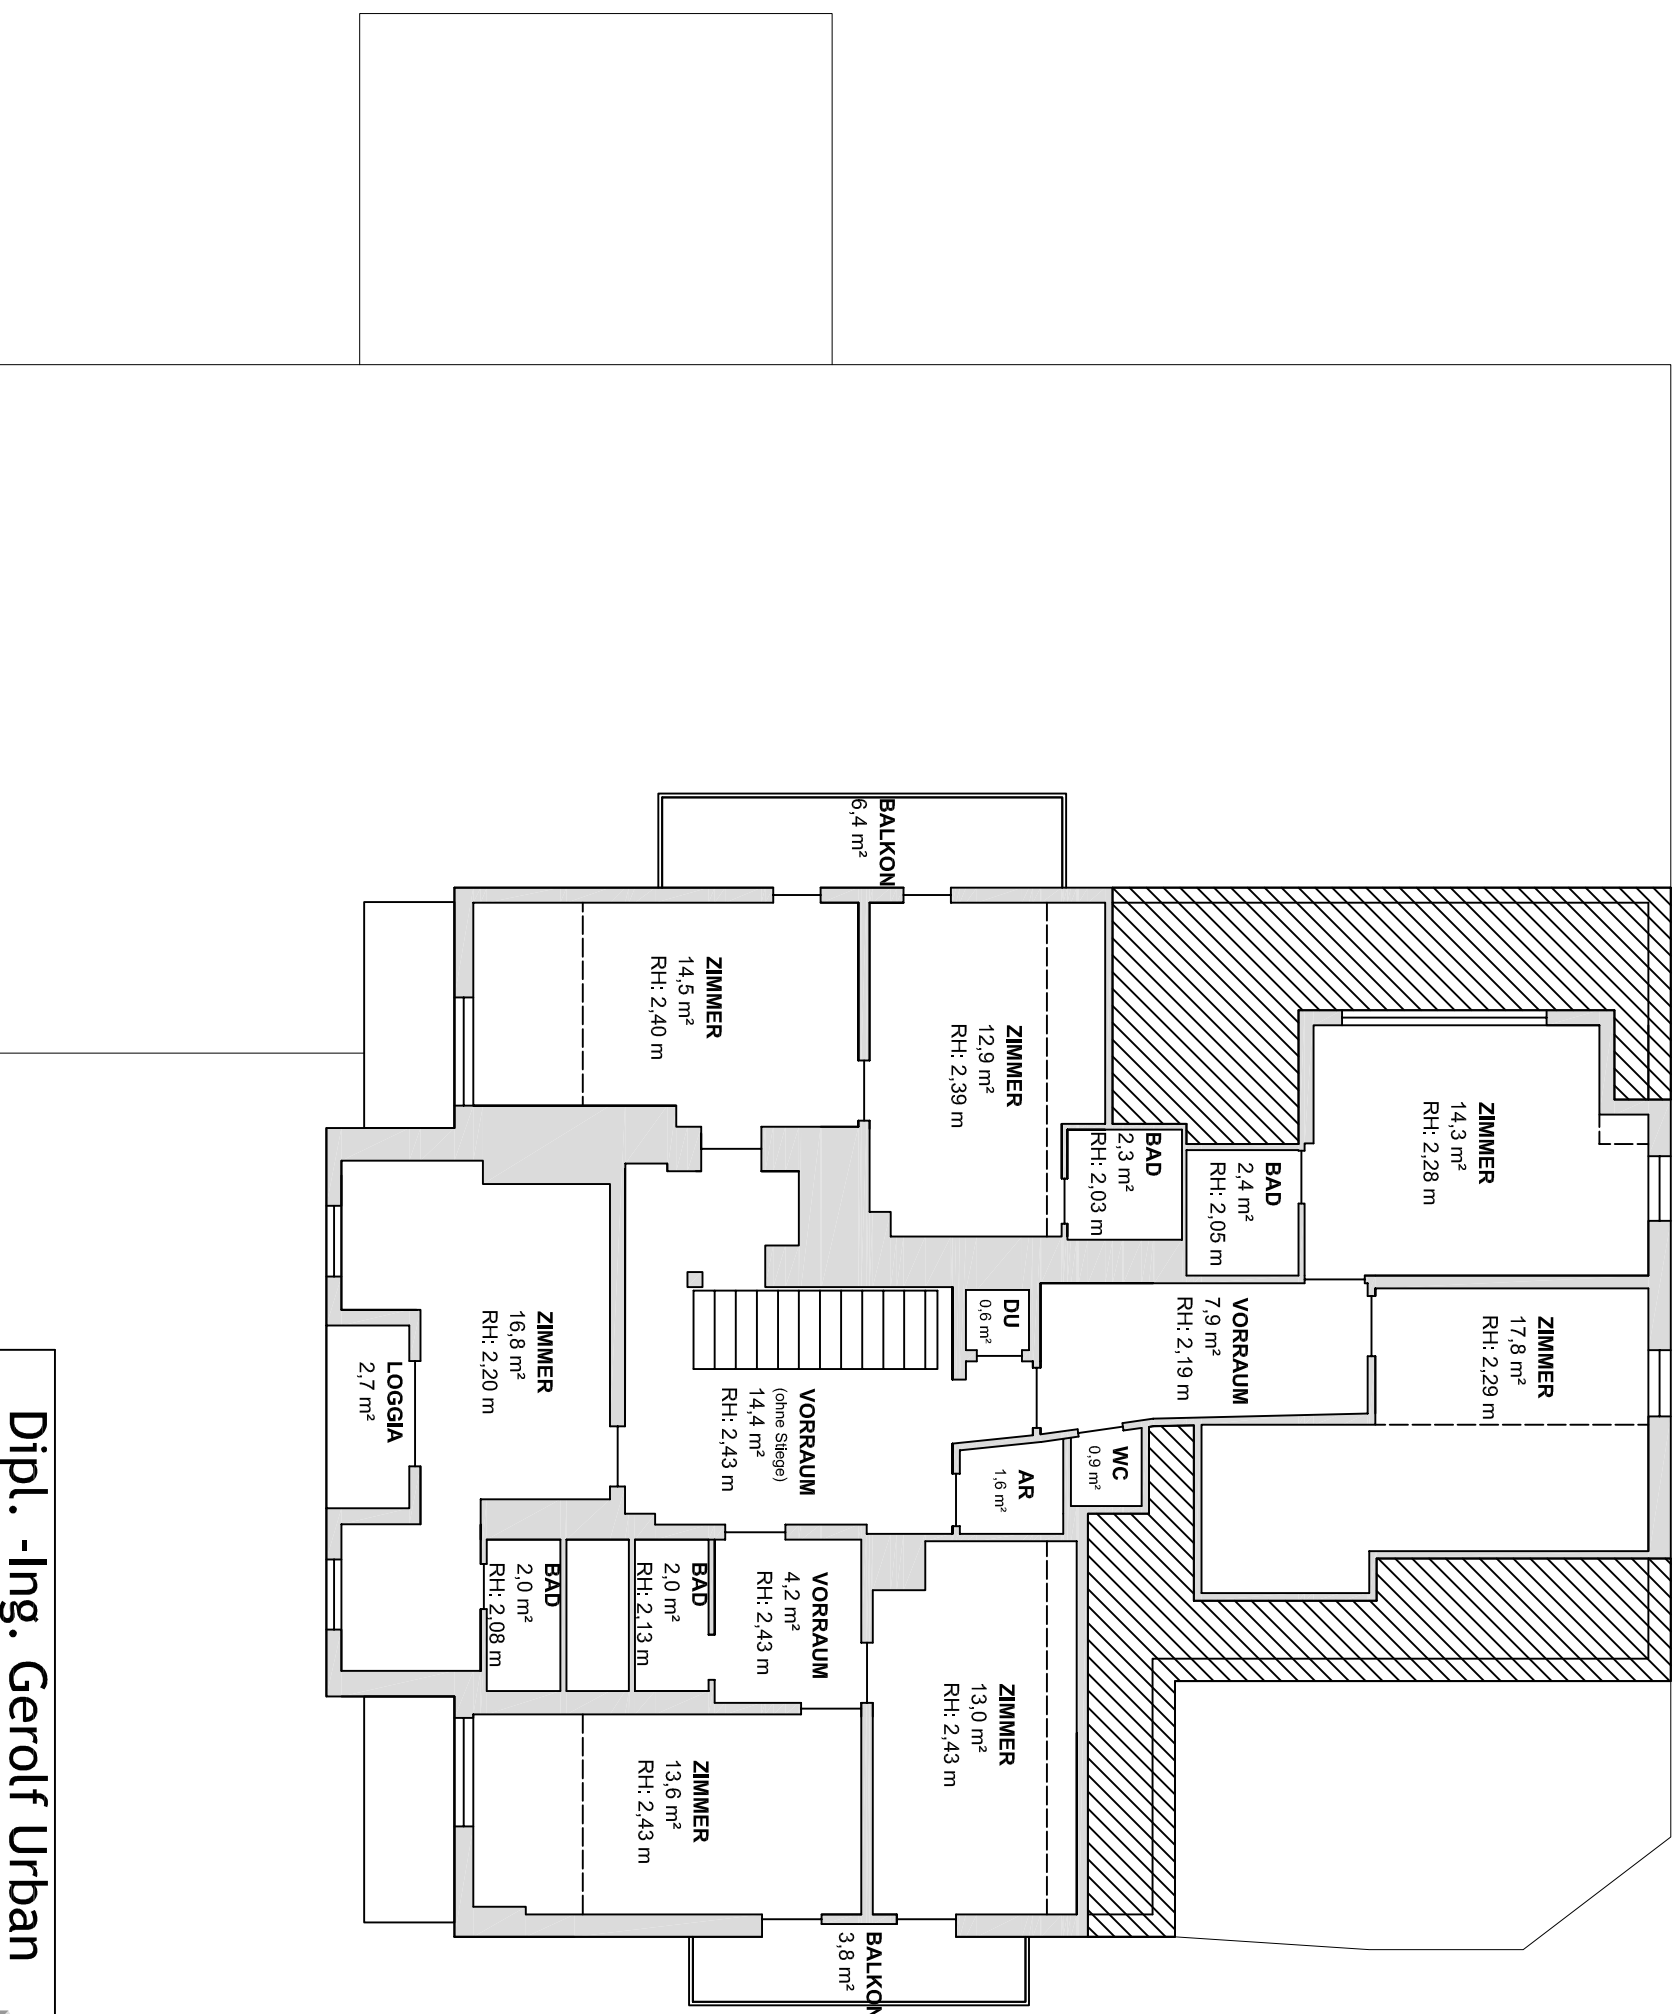

Dipl.-Ing. Gerolf Urban



Ziviltechniker-gesellschaft m.b.H.
Gerichtl. beid. Sachverständiger
A - 9800 Spittal/Drau, Neuer Platz 8
T 04762 / 4740 - 0
F 04762 / 4740 - 19
office @ z-urban.at



Projekt:
Landhaus Golfblick
Laubendorf 16, 9872 Millstatt

Planinhalt:
Dachgeschoss

Blatt:

4