


# KELLERGESCHOSS

WNF: 146,9 m<sup>2</sup>

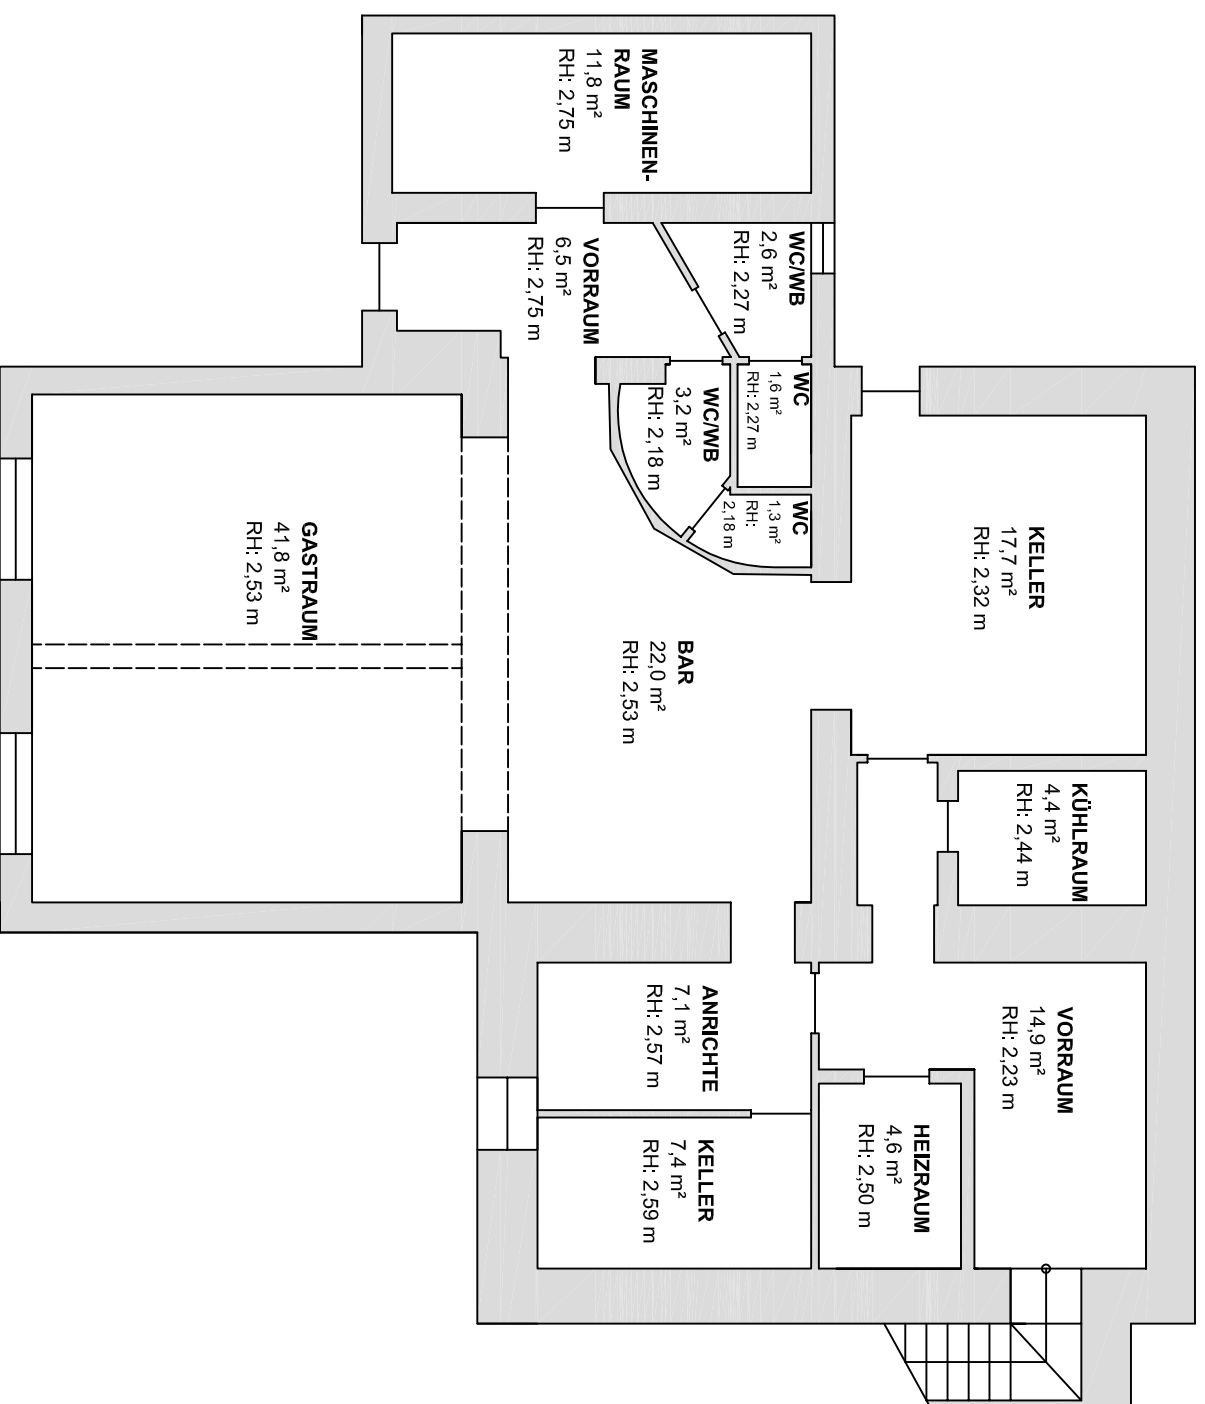

Dipl.-Ing. Gerolf Urban



Ziviltechniker-gesellschaft m.b.H.  
Gerichtl. beid. Sachverständiger  
A - 9800 Spittal/Drau, Neuer Platz 8  
T 04762 / 4740 - 0  
F 04762 / 4740 - 19  
office @ zturban.at



Projekt:  
**Landhaus Golfblick**  
Laubendorf 16, 9872 Millstatt

Planinhalt:  
**Kellergeschoss**

Blatt:

1